


Art und Maß der Nutzung

	Allgemeines Wohngebiet		Wald
	Mischgebiet		Landwirtschaftsfläche
	Sondergebiet		Grünfläche
	Gemeinbedarfsfläche		Parkanlage
	Verwaltung		Friedhof
	Schule		Kleingarten
	Soziale Einrichtung		Sportplatz
	Kultureinrichtung		Festplatz
	Kirche		Geschoßzahl
	Sport		offene / abweichende Bauweise
	Feuerwehr / Bauhof		

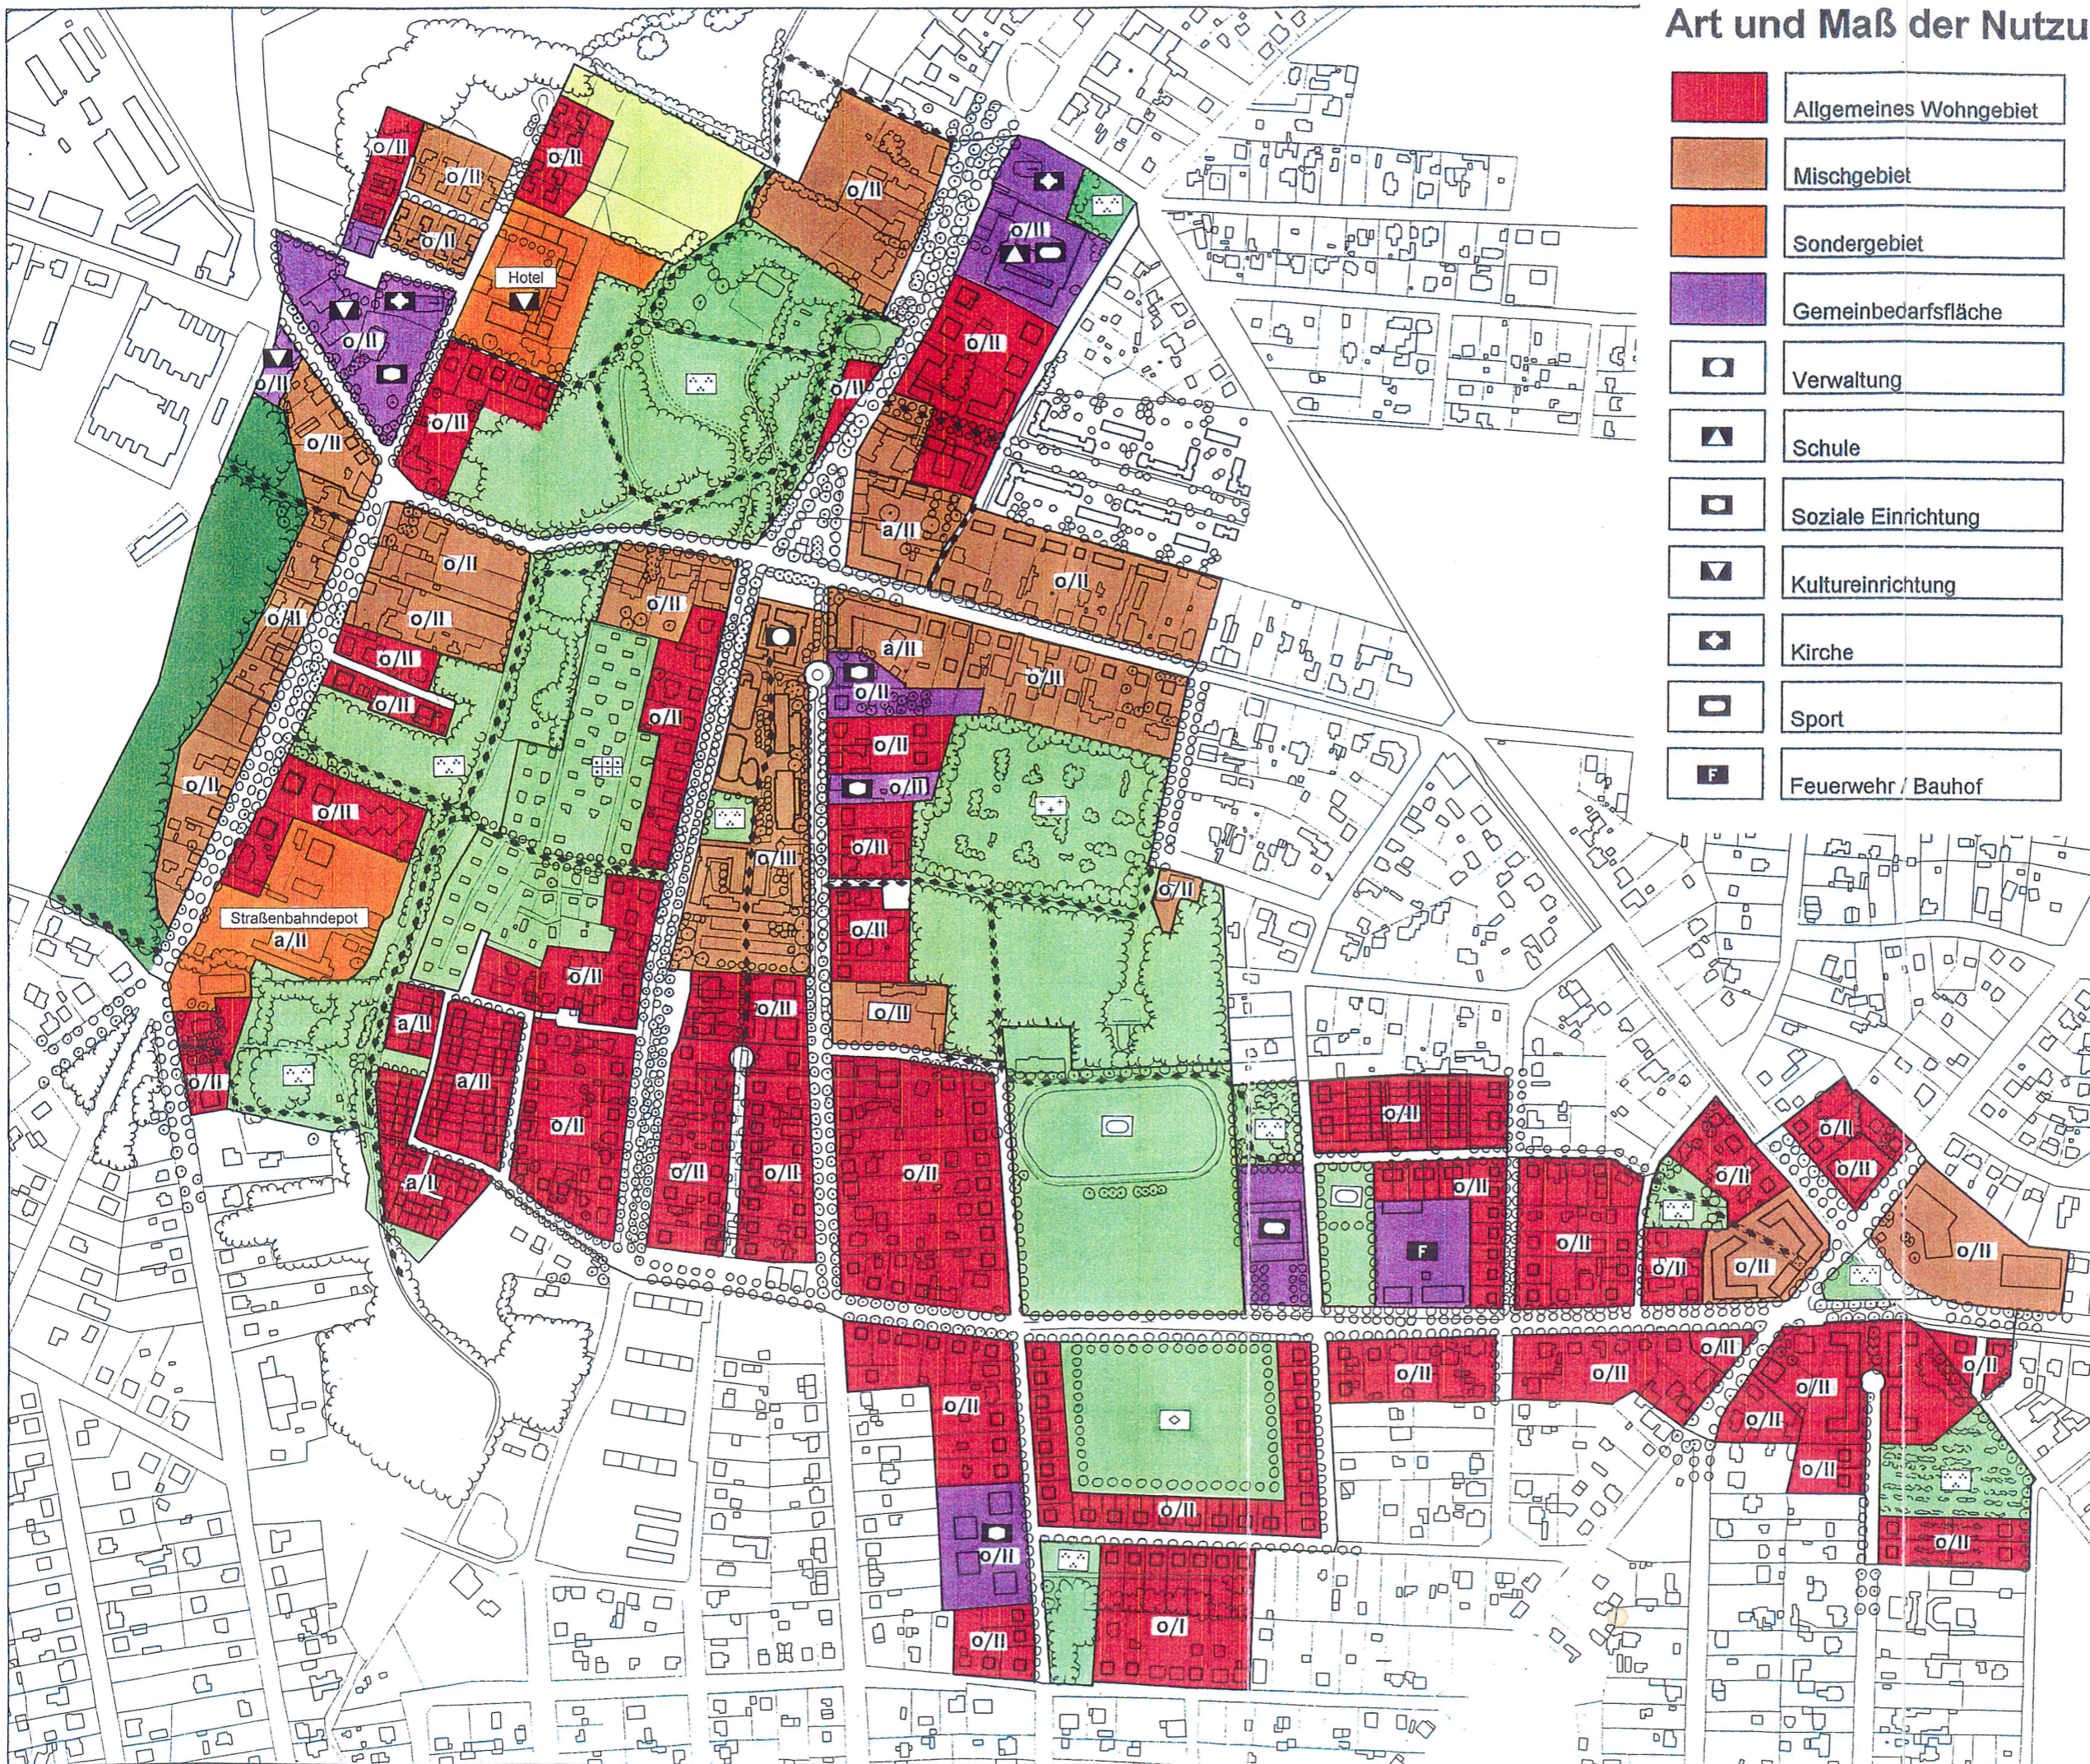

RAHMENPLAN
ORTSMITTE

GEMEINDE
SCHÖNEICHE

