


Städtebaulicher Rahmenplan

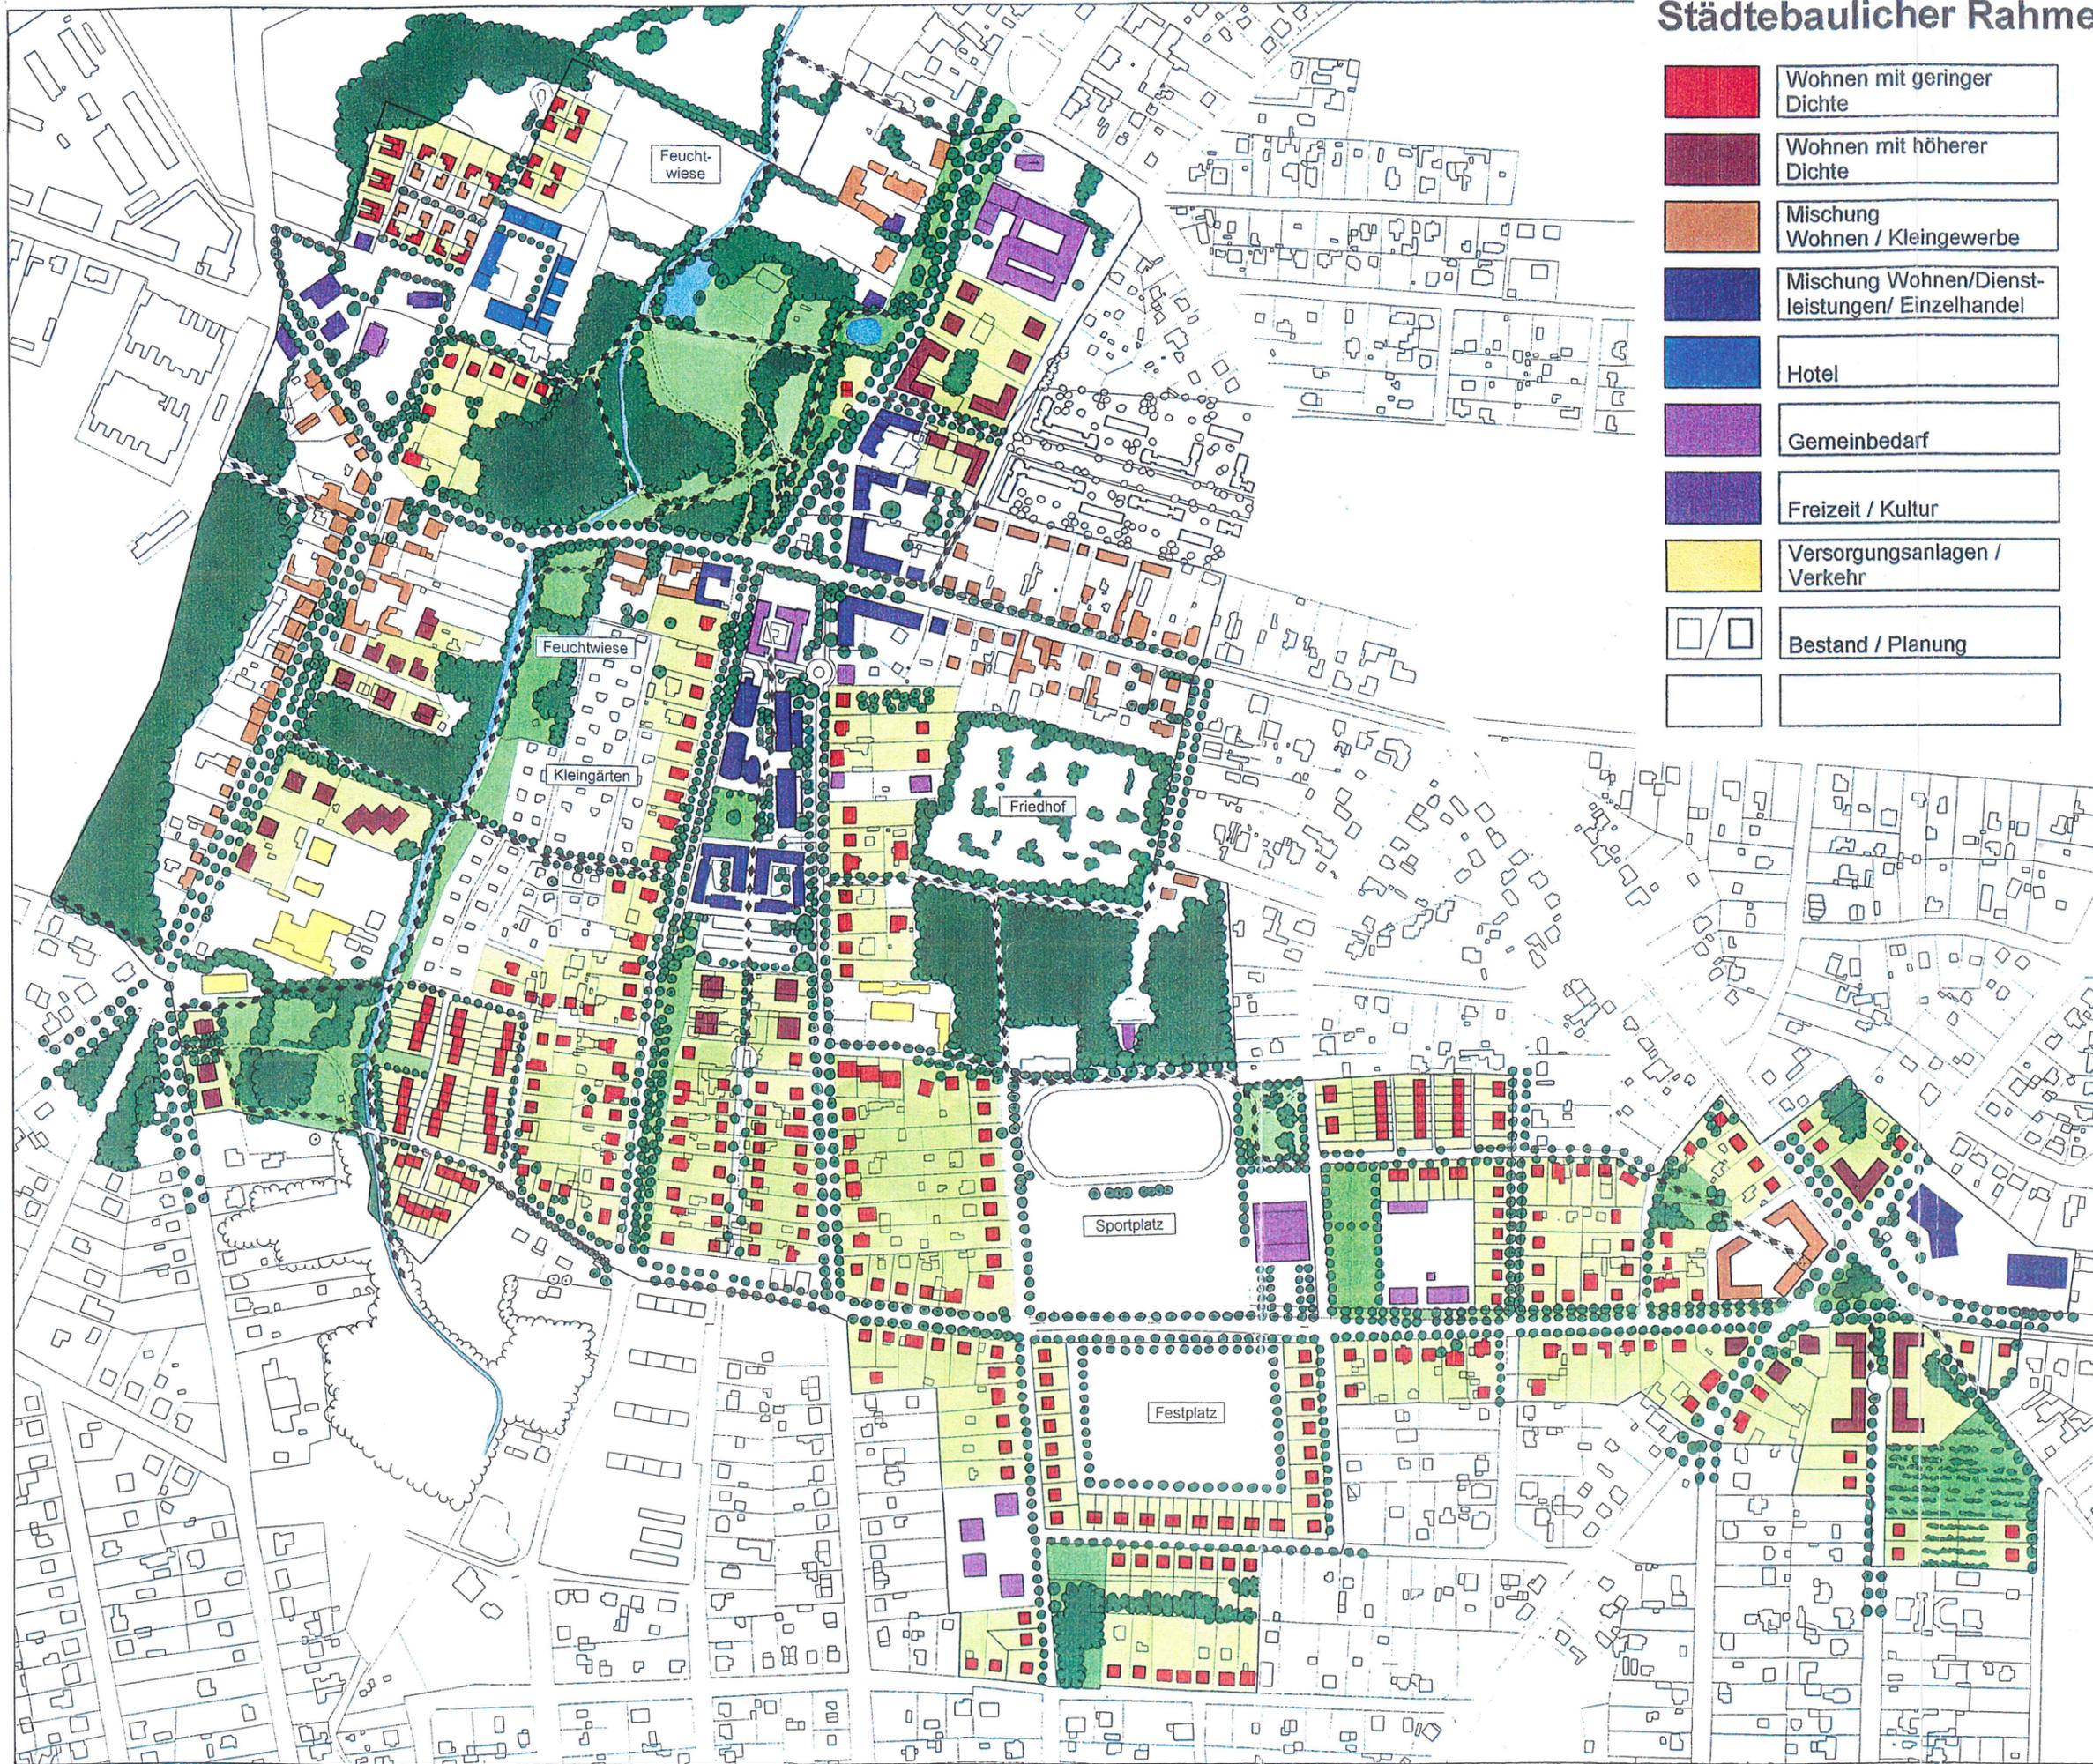

	Wohnen mit geringer Dichte		Wald / Prägende Baumbestände
	Wohnen mit höherer Dichte		Straßenbäume Bestand / Planung
	Mischung Wohnen / Kleingewerbe		Parkanlagen / Grünplätze
	Mischung Wohnen/Dienstleistungen/ Einzelhandel		Private Grünflächen
	Hotel		Gewässer
	Gemeinbedarf		Fuß- und Radwegverbindung
	Freizeit / Kultur		
	Versorgungsanlagen / Verkehr		
	Bestand / Planung		

RAHMENPLAN
ORTSMITTE

GEMEINDE
SCHÖNEICHE

